


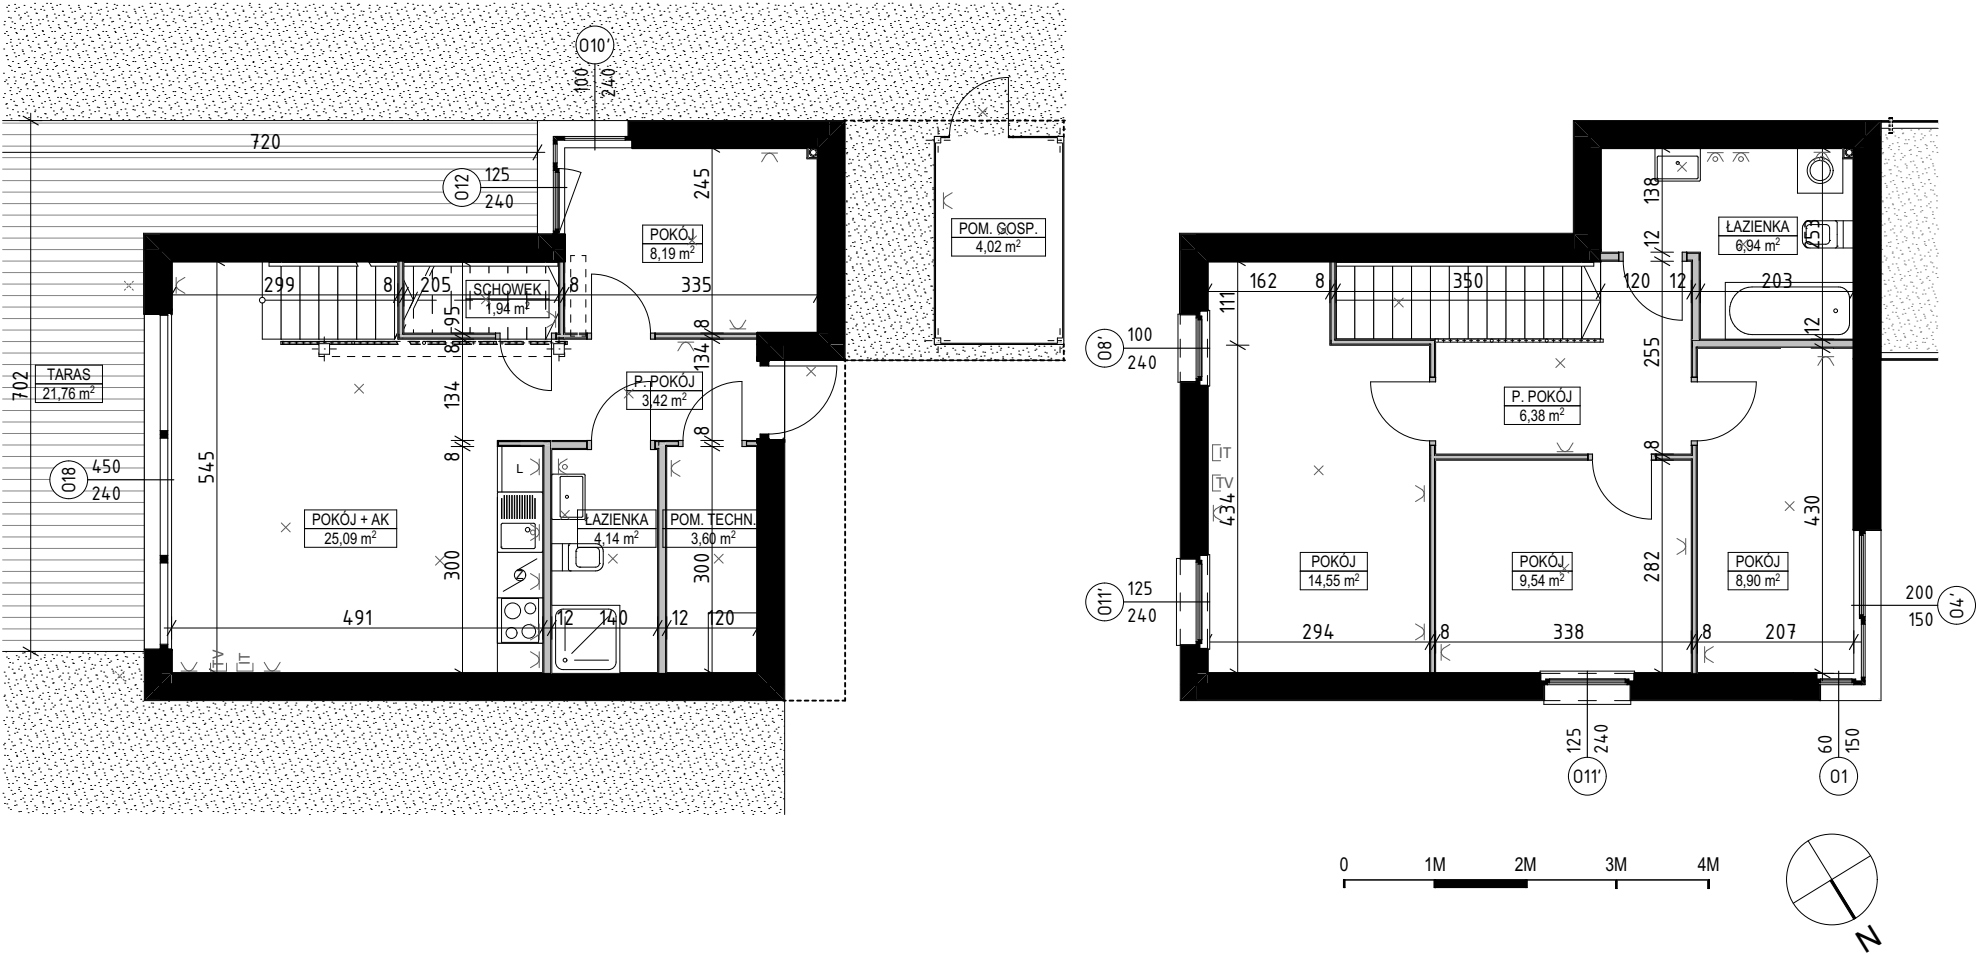


POKÓJ + AK	25,09
POKÓJ	8,19
ŁAZIENKA	4,14
POM. GOSP.	4,02
POM. TECHN.	3,60
P. POKÓJ	3,42
SCHOWEK	1,94
PARTER	50,40 m²

POKÓJ	14,55
POKÓJ	9,54
POKÓJ	8,90
ŁAZIENKA	6,94
P. POKÓJ	6,38
PIĘTRO	46,31 m²



MIESZKANIE
I.D1.B.24

POWIERZCHNIA LOKALU	96,71 m²
POWIERZCHNIA OGRÓDKA	329,48 m²
POWIERZCHNIA DZIAŁKI	388,73 m²

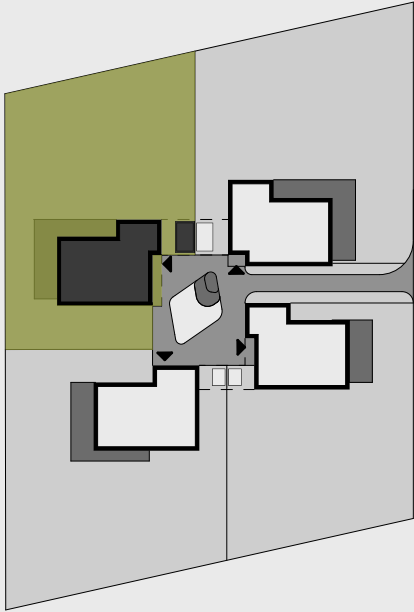

ściana nośna
ściana działowa



Wymiar podano bez wykończenia ścian.
Powierzchnia użytkowa wyliczona zgodnie z normą PN-ISO 9836:2015
Uwaga: Podana powierzchnia użytkowa może ulec zmianie na etapie wykonawczym. Metraże działki i ogródka mogą ulec korekcie po ostatecznym wytyczeniu granic przez geodetę.



www.sobocinski-architekci.pl

Opracowanie chronione prawnie - Ustawa o Prawie Autorskim i Prawach Pokrewnych
(Dz. U. Nr 24/94 z 23. lutego 1994)